


ORIENTACJA

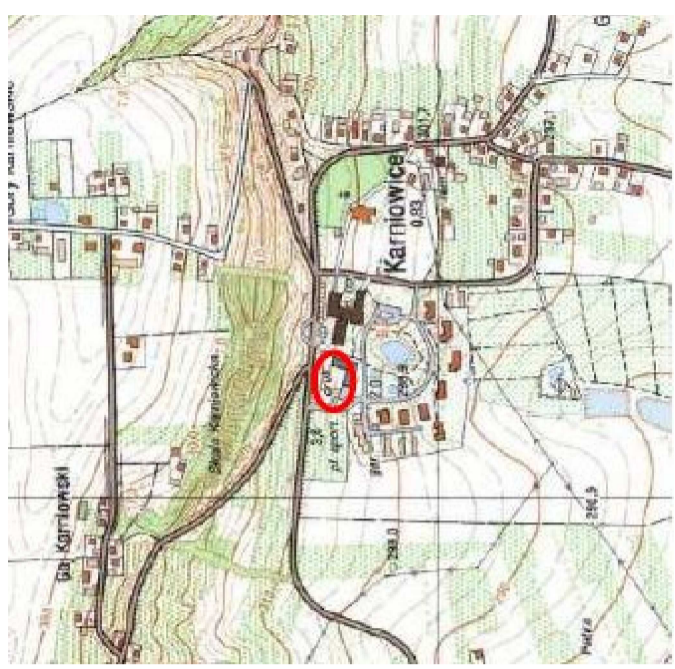

Oznaczenia naniesione na mapę
zgodne z MPZP terenu

- linie rozgraniczające
- MW tereny zabudowy mieszkaniowej wielorodzinnej
- UP tereny usług publicznych
- M1U teren zabudowy mieszkaniowej jednorodzinnej oraz usług

MAPA DO CELÓW PROJEKTOWYCH

skala 1:500
sekcja: 7.127/0.06.33
woj. małopolskie
powiat M. Kraków
jedn. ewid. - Zabierzów [120616_2.1
obręb: 0008 Karniowice
działka nr: 109/176

Układ adniesienia wysokości Kronsztaff 86
Układ współrzędnych "2000"
Sytuacja zgodna z terenem na maj 2020r.

Wykonani: 13.05.2020r.

mgr inż. Szymon Bradowski
GEOETA
M. Swiatkowski 374

Nr ks. rob.: 16/20

ID GD: 6640.3.803.2020

STAROSTA KRAKOWSKI
2020-2020-2020-2020-2020
02-07-2020
ZUSIANKA
mgr inż. Szymon Bradowski
Inspektor Kontroli Dokumentacji
Geodezyjnej i Kartograficznej
w Wydziale Geodezji i Kartografii i Kain

Niniejsza mapa zawiera w swojej treści
projektowane sieci uzbrojenia terenu
uzgodnione w ZUDP.

Warunkiem rozpoczęcia prac budowlanych jest
wytyczenie w terenie projektowanej budowli,
a po jej zakończeniu wykonanie inwentaryzacji
powykonawczej przez jednostkę wykonawstwa
geodezyjnego na zlecenie Inwestora.

Nie wyklucza się istnienia w terenie innych
nie wykazanych na niniejszej mapie urządzeń
podziemnych, które nie były zgłoszone do
inwentaryzacji.

W granicach przedmiotowej działki
nie badano obciążenia służebnościami
gruntowymi ujawnionych w księgach wieczystych.

Legenda:

- zakres nawierzchni do wykonania - nawierzchnia z kostki
- zakres nawierzchni do wykonania - nawierzchnia zielona
- istniejąca nawierzchnia trawiasta parkingu
- działki ewidencyjne