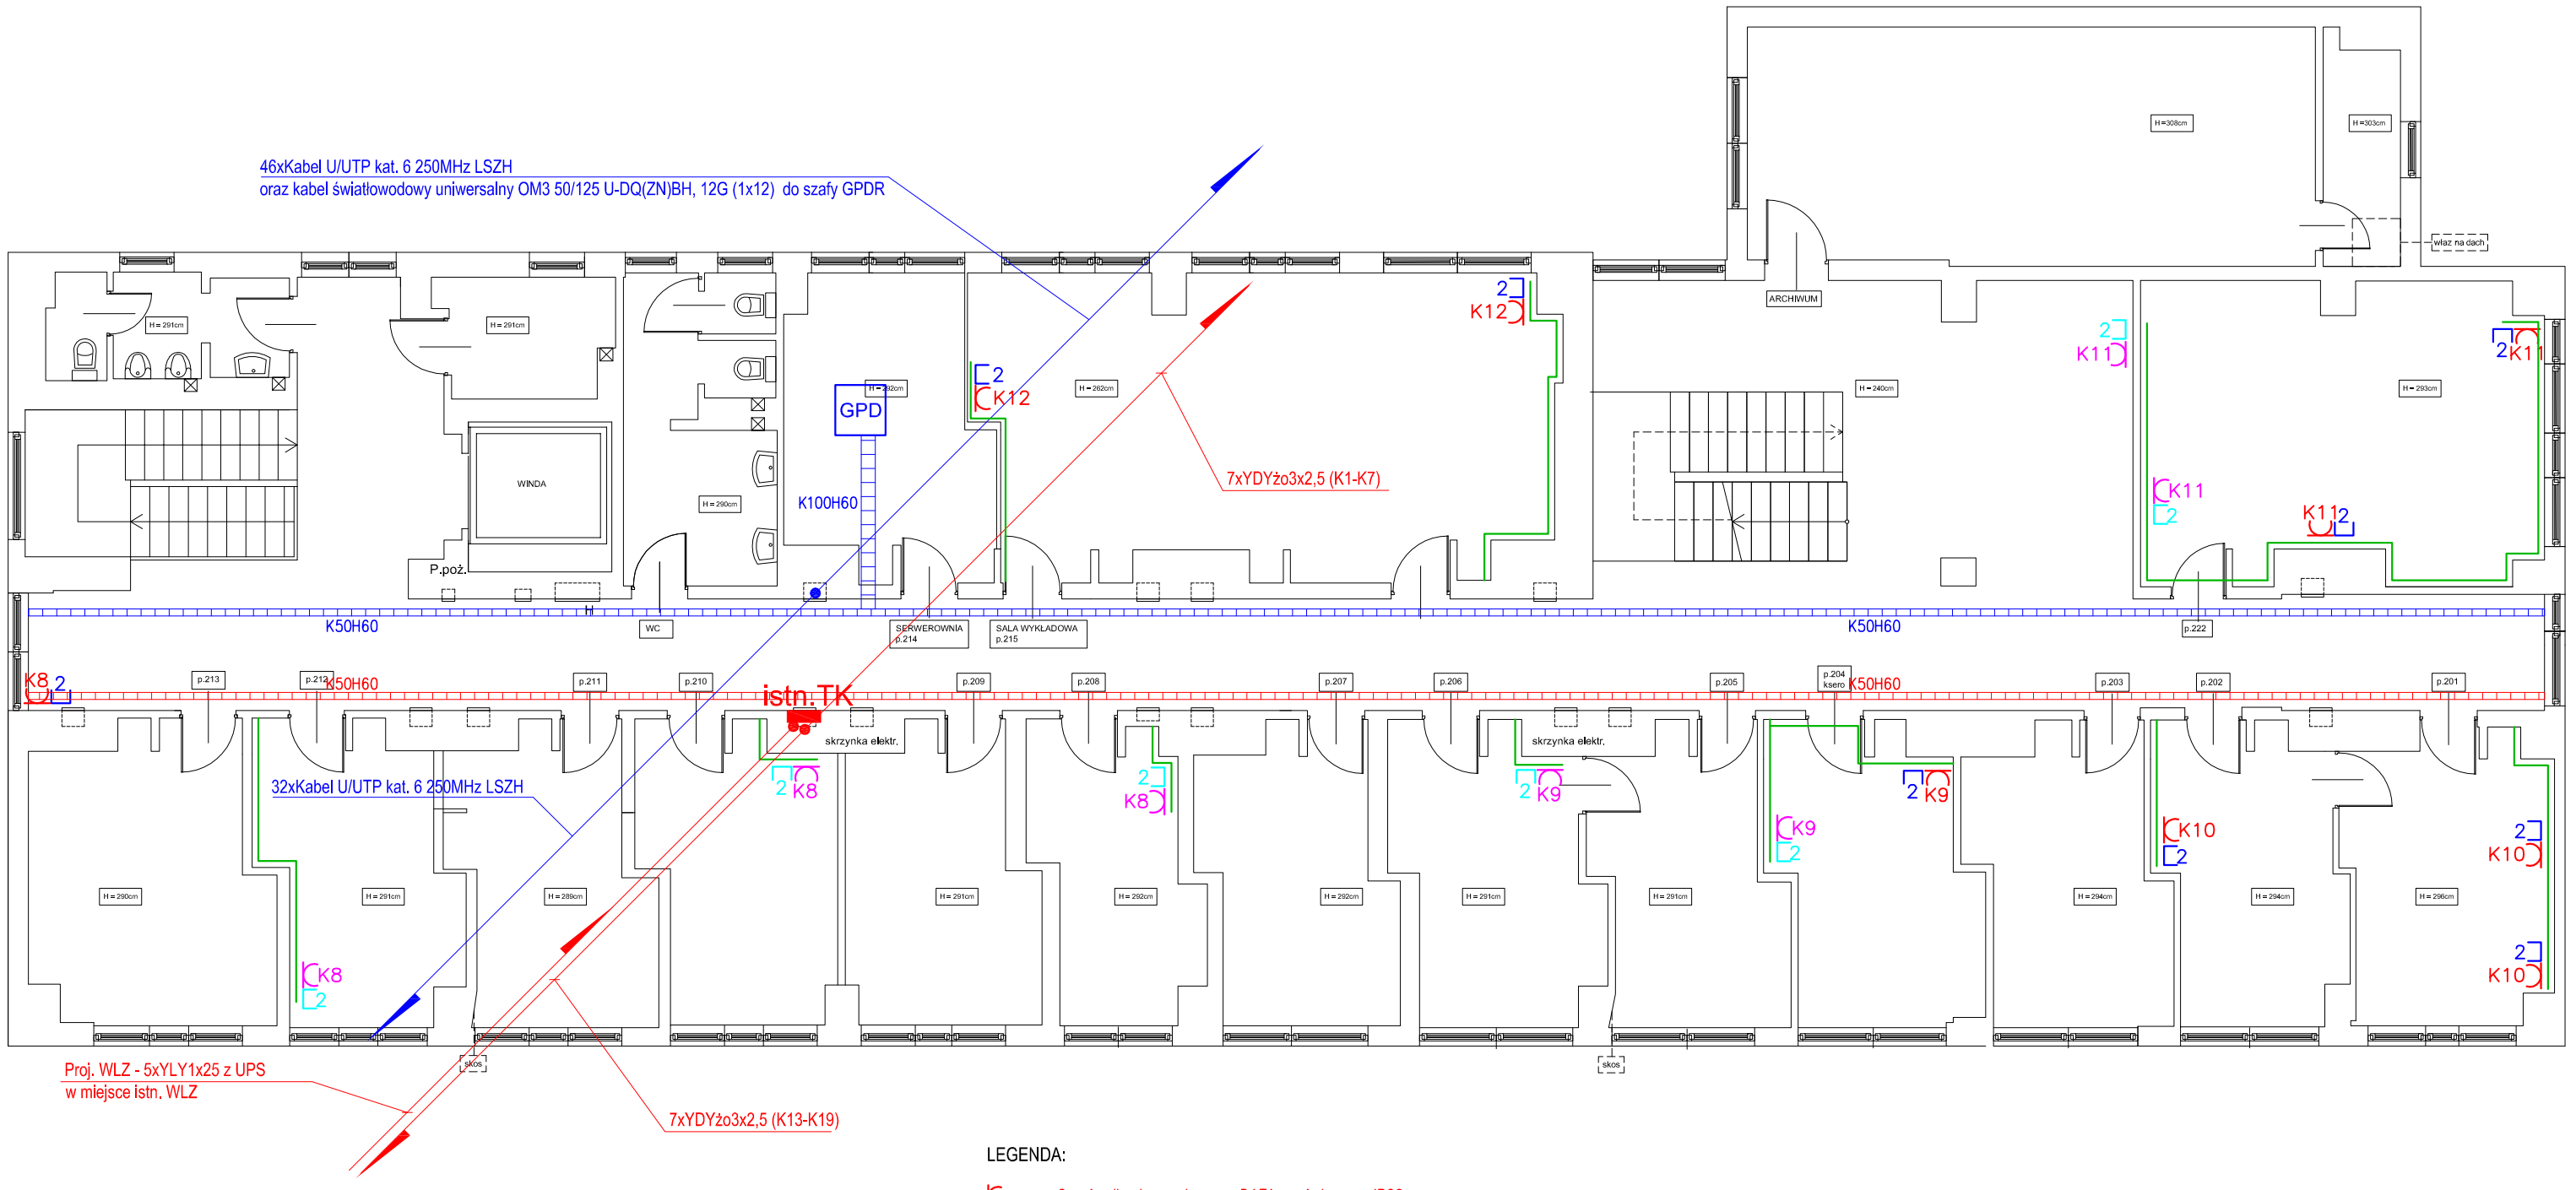

LEGENDA:

- K – 2xgniazdko komputerowe, DATA, pojedyńcze, IP20
- K – 2xgniazdko komputerowe, DATA, pojedyńcze, IP20 (opcja wykonania do decyzji Inwestora)
- 2 – 2xgniazdo RJ45 kat.6
- 2 – 2xgniazdo RJ45 kat.6 (opcja wykonania do decyzji Inwestora)
- – korytko perforowane metalowe ocynkowana o ściance 1mm, wysokość burty 60mm, np. K50H60 (korytko o szer. 50mm wys. 60mm) – dla instalacji elektrycznych
- – korytko perforowane metalowe ocynkowana o ściance 1mm, wysokość burty 60mm, np. K50H60 (korytko o szer. 50mm wys. 60mm)– dla instalacji teletechnicznych
- GPD – istn. główny punkt dystrybucyjny/szafa RACK
- – listwa kablowa PCV dwudzielna 60x40 (40x40 (sieć LAN) i 20x40(elektryka))

UWAGA:
1. W pomieszczeniach przewody prowadzić w naściennych kanałach kablowych , z przegrodą dla instalacji okablowania strukturalnego oraz instalacji elektrycznej
2. Jeżeli miejsce na to pozwal dopusza sie prowadzenie projektowaych instalacji w istn. korytkach kablowych oraz w istn. kanałach kablowych

Temat:	Projekt rozbudowy okablowania strukturalnego wraz z dedykowaną siecia zasilania w budynku Małopolskiego Ośrodka Doradztwa Rolniczego zlokalizowanego przy ul. Osiedlowej 9 w Karniowicach.			
Inwestor:	Małopolski Ośrodek Doradztwa Rolniczego ul. Osiedlowa 9, 32-082 Karniowice			
Adres:	ul. Osiedlowa 9, Karniowice			
Projektant:	mgr inż. Rafał Góra MAP/0315/POOE/13			
Opracowanie:	mgr inż. Mateusz Figa			
Tytuł:	RZUT II PIĘTRA			
Data: 08.2024	Branża: ELEKTRYCZNA	Faza: PROJEKT WYKONAWCZY	Skala: 1:100	Nr rysunku: E.03